外ダクトタイプ　型式：外－01，外－02　　標準納まり図面
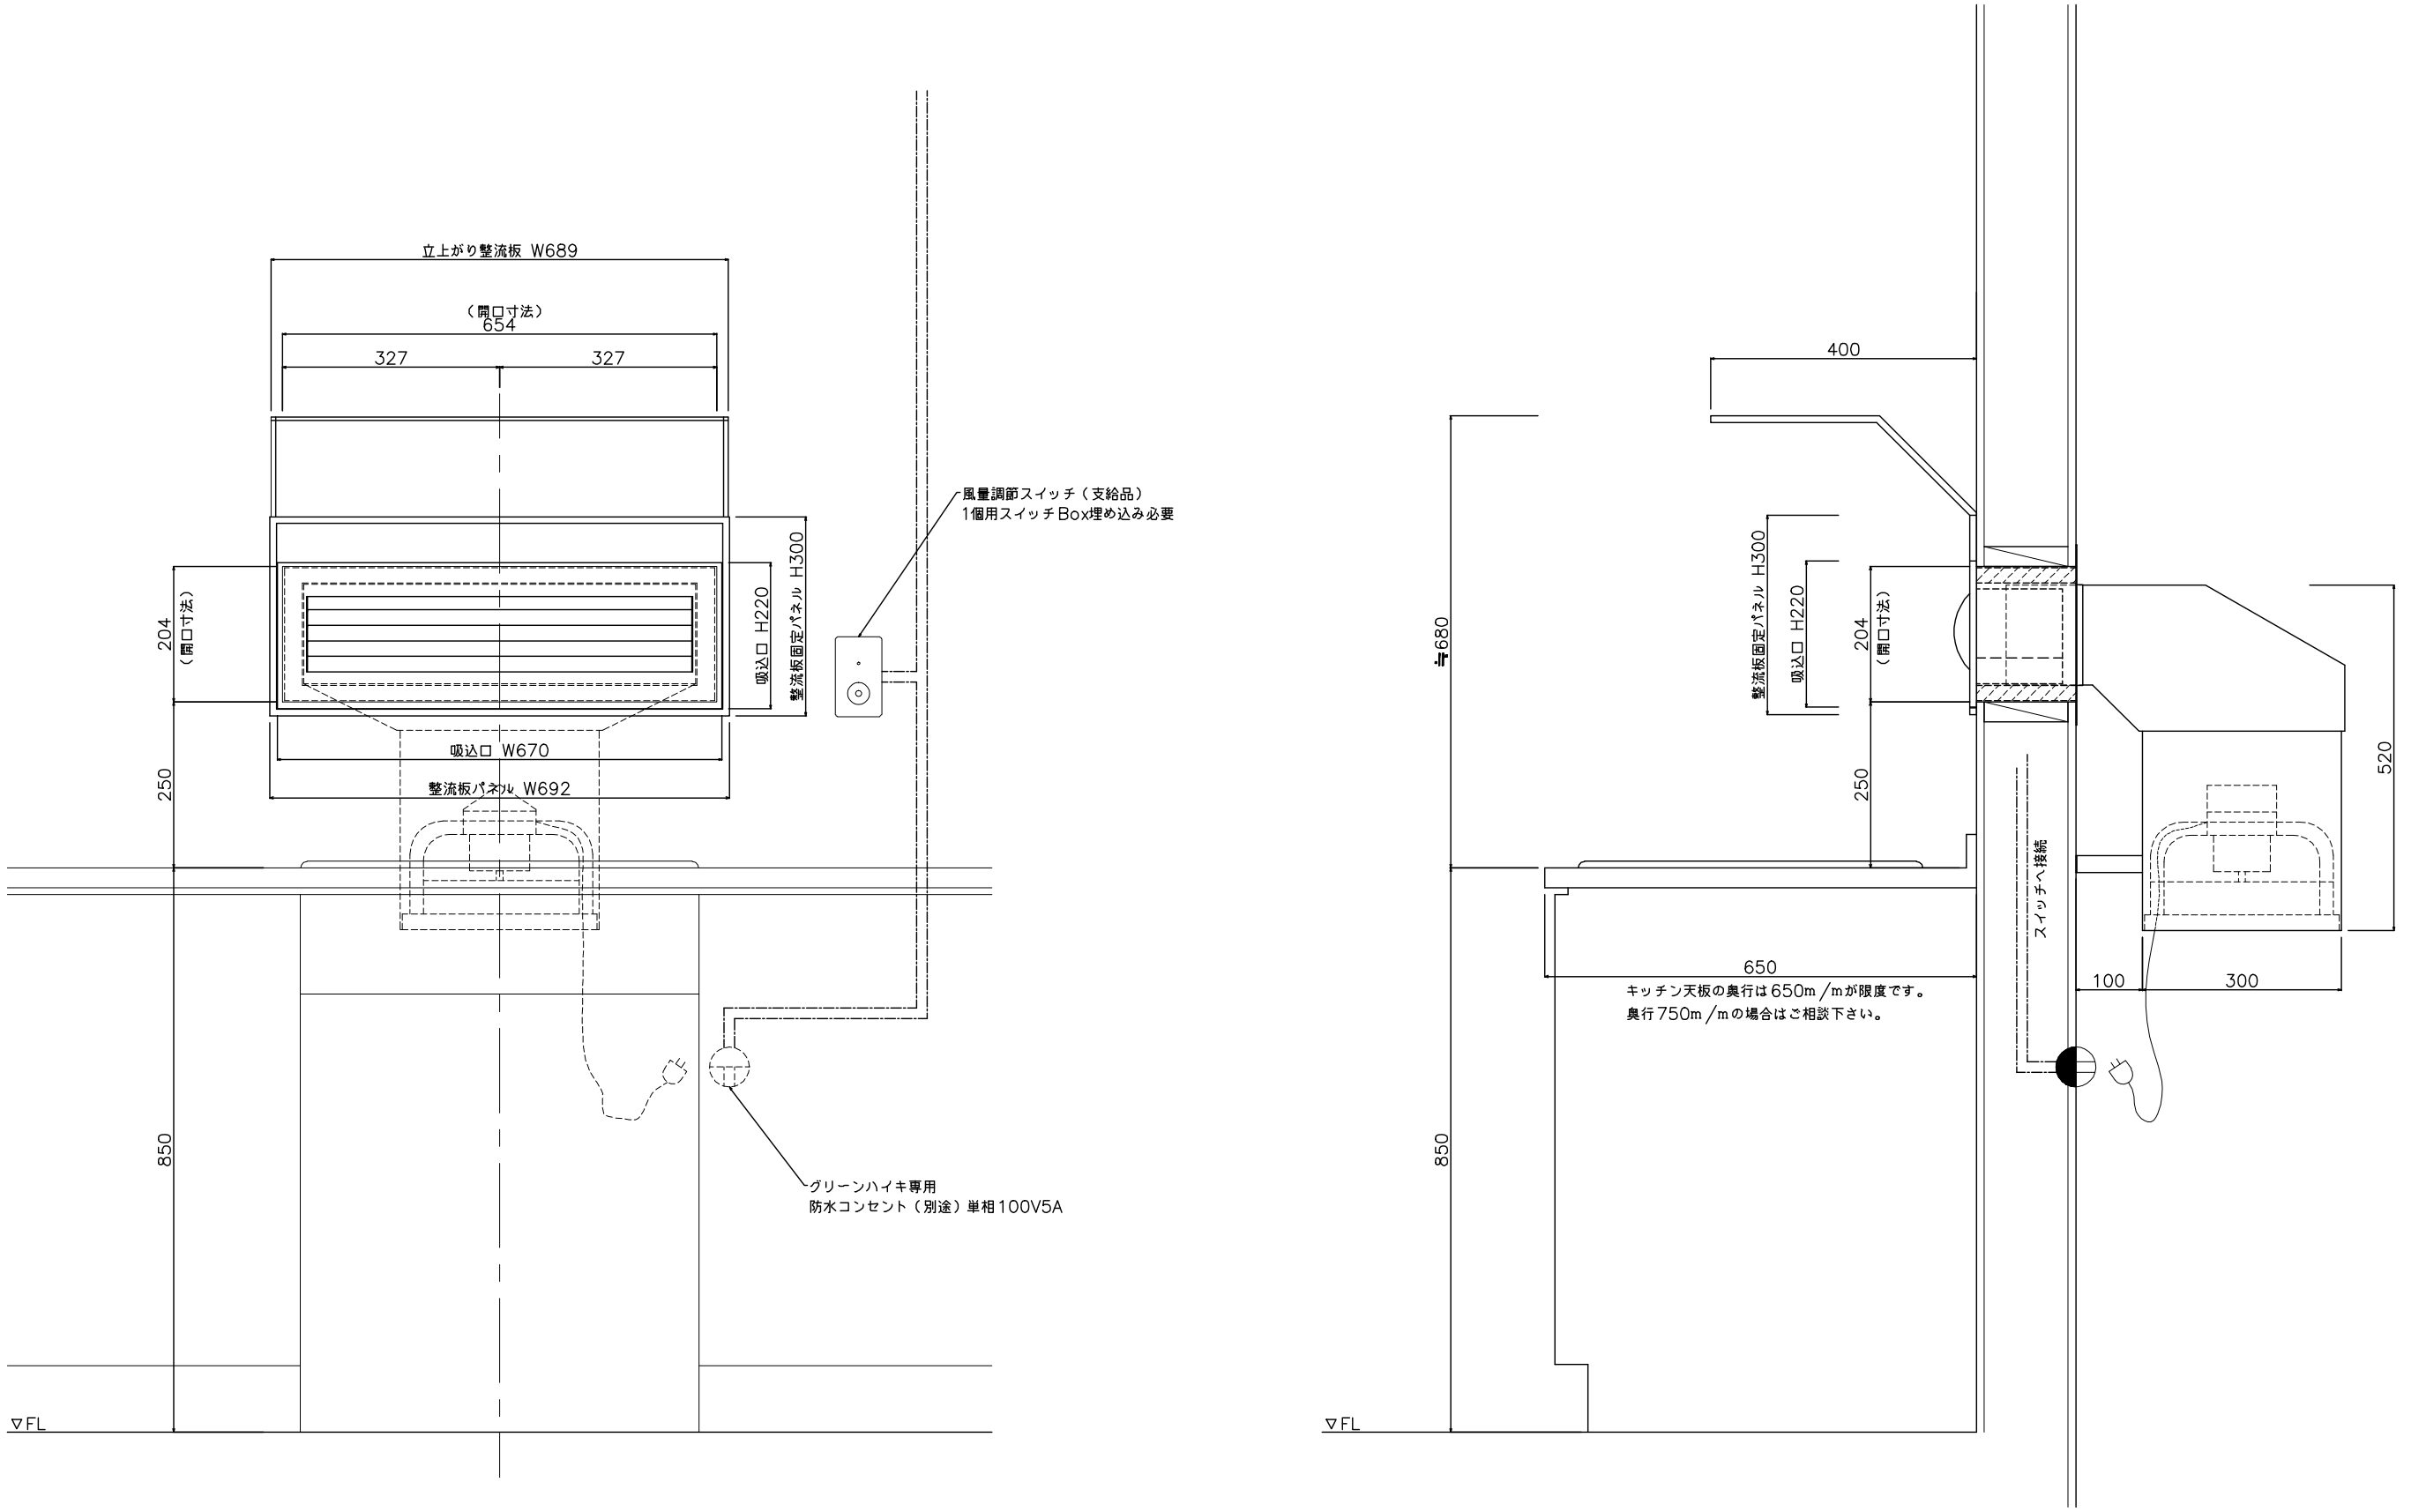
グリーンハイキ　2