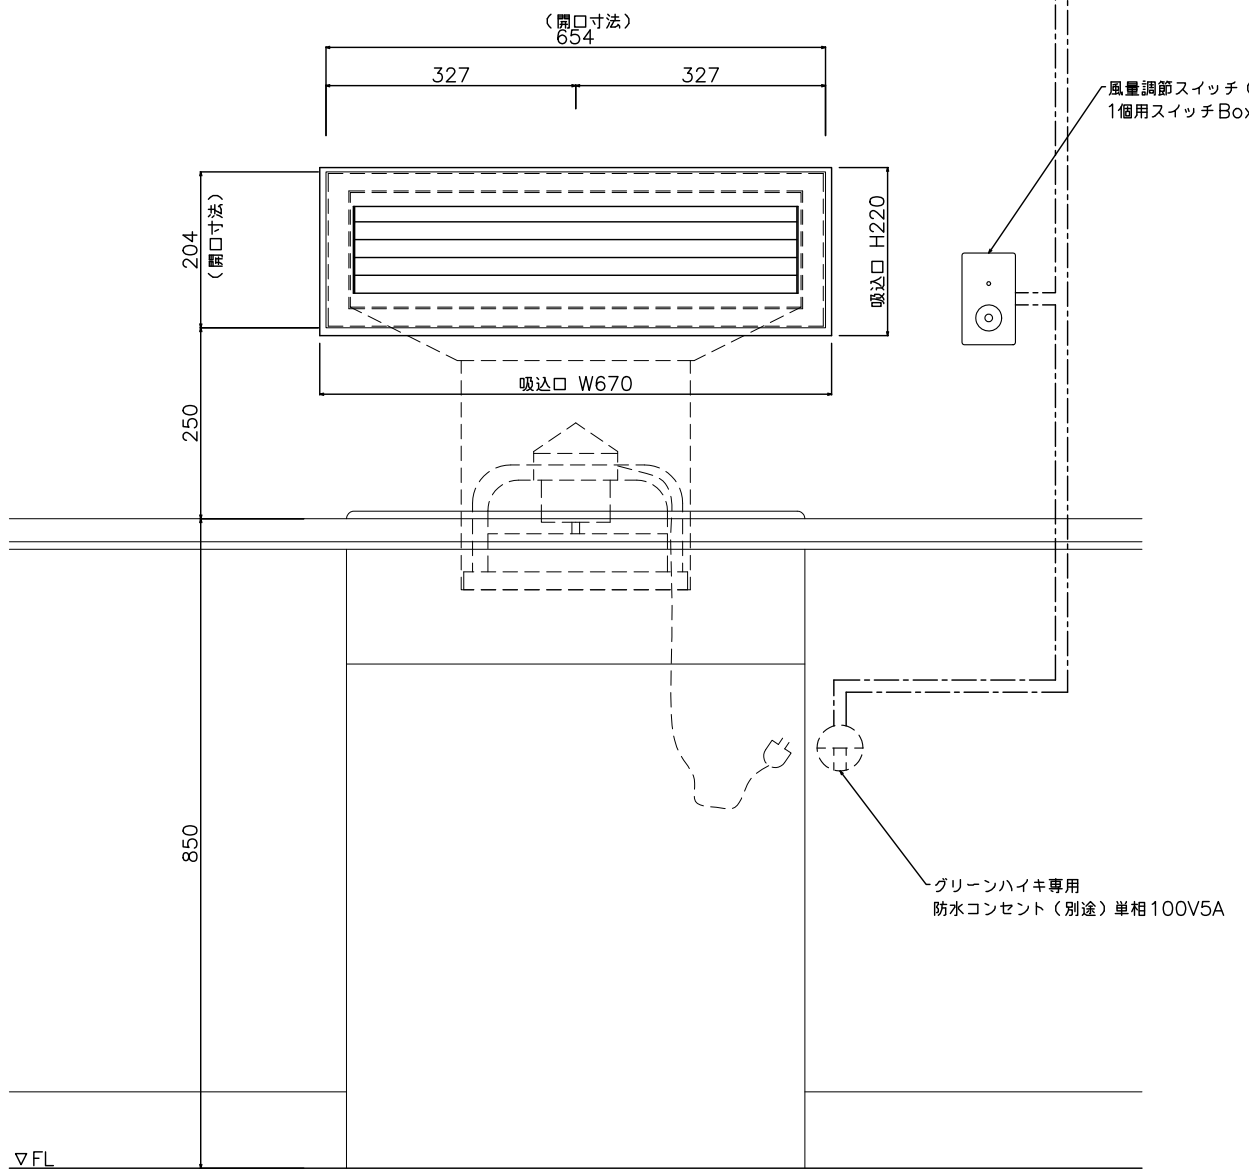
（開口寸法）
654
327
327
204
（開口寸法）
吸込口 H220
吸込口 W670
250
850
▽FL
風量調節スイッチ（支給品）
1個用スイッチBox埋め込み必要
グリーンハイキ専用
防水コンセント（別途）単相100V5A

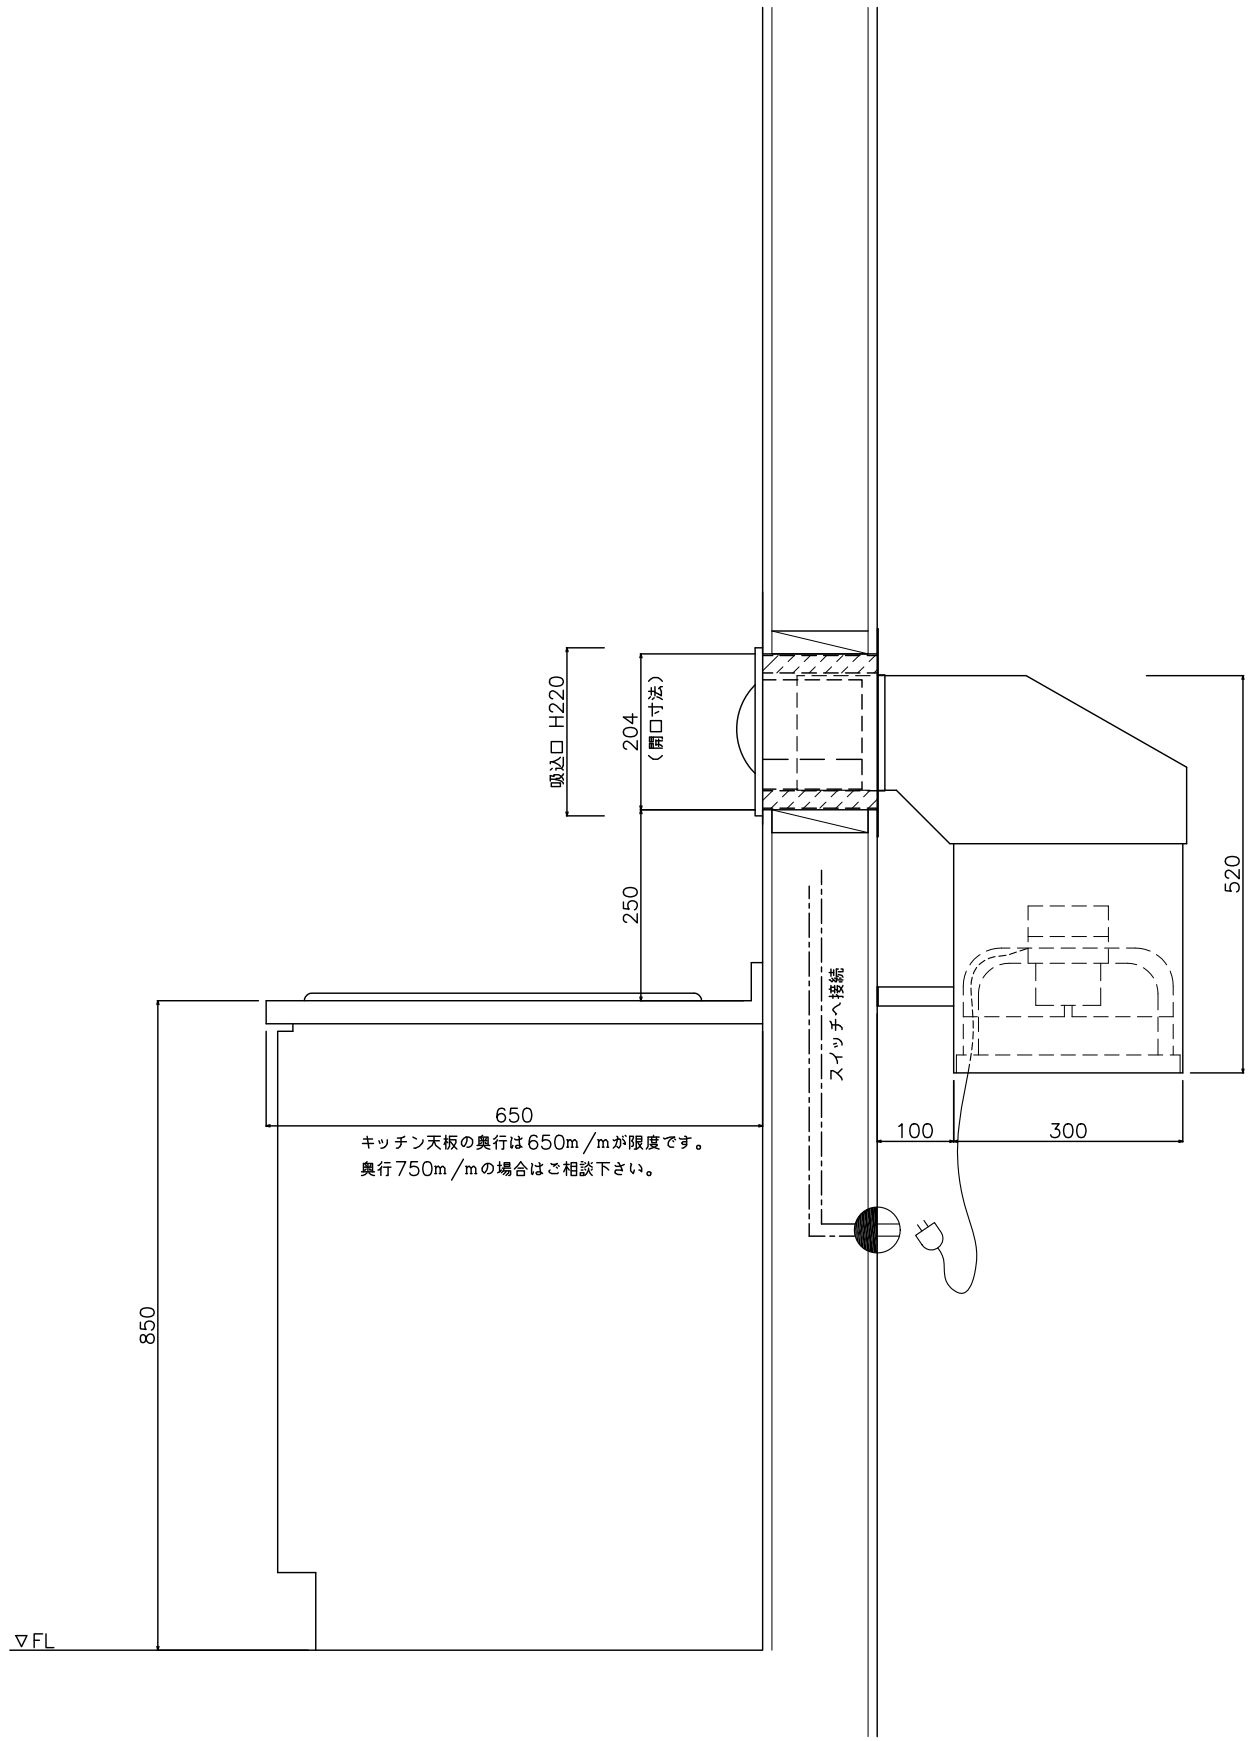
吸込口 H220
204
（開口寸法）
250
850
▽FL
650
キッチン天板の奥行は650m／mが限度です。
奥行750m／mの場合はご相談下さい。
スイッチへ接続
100
300
520